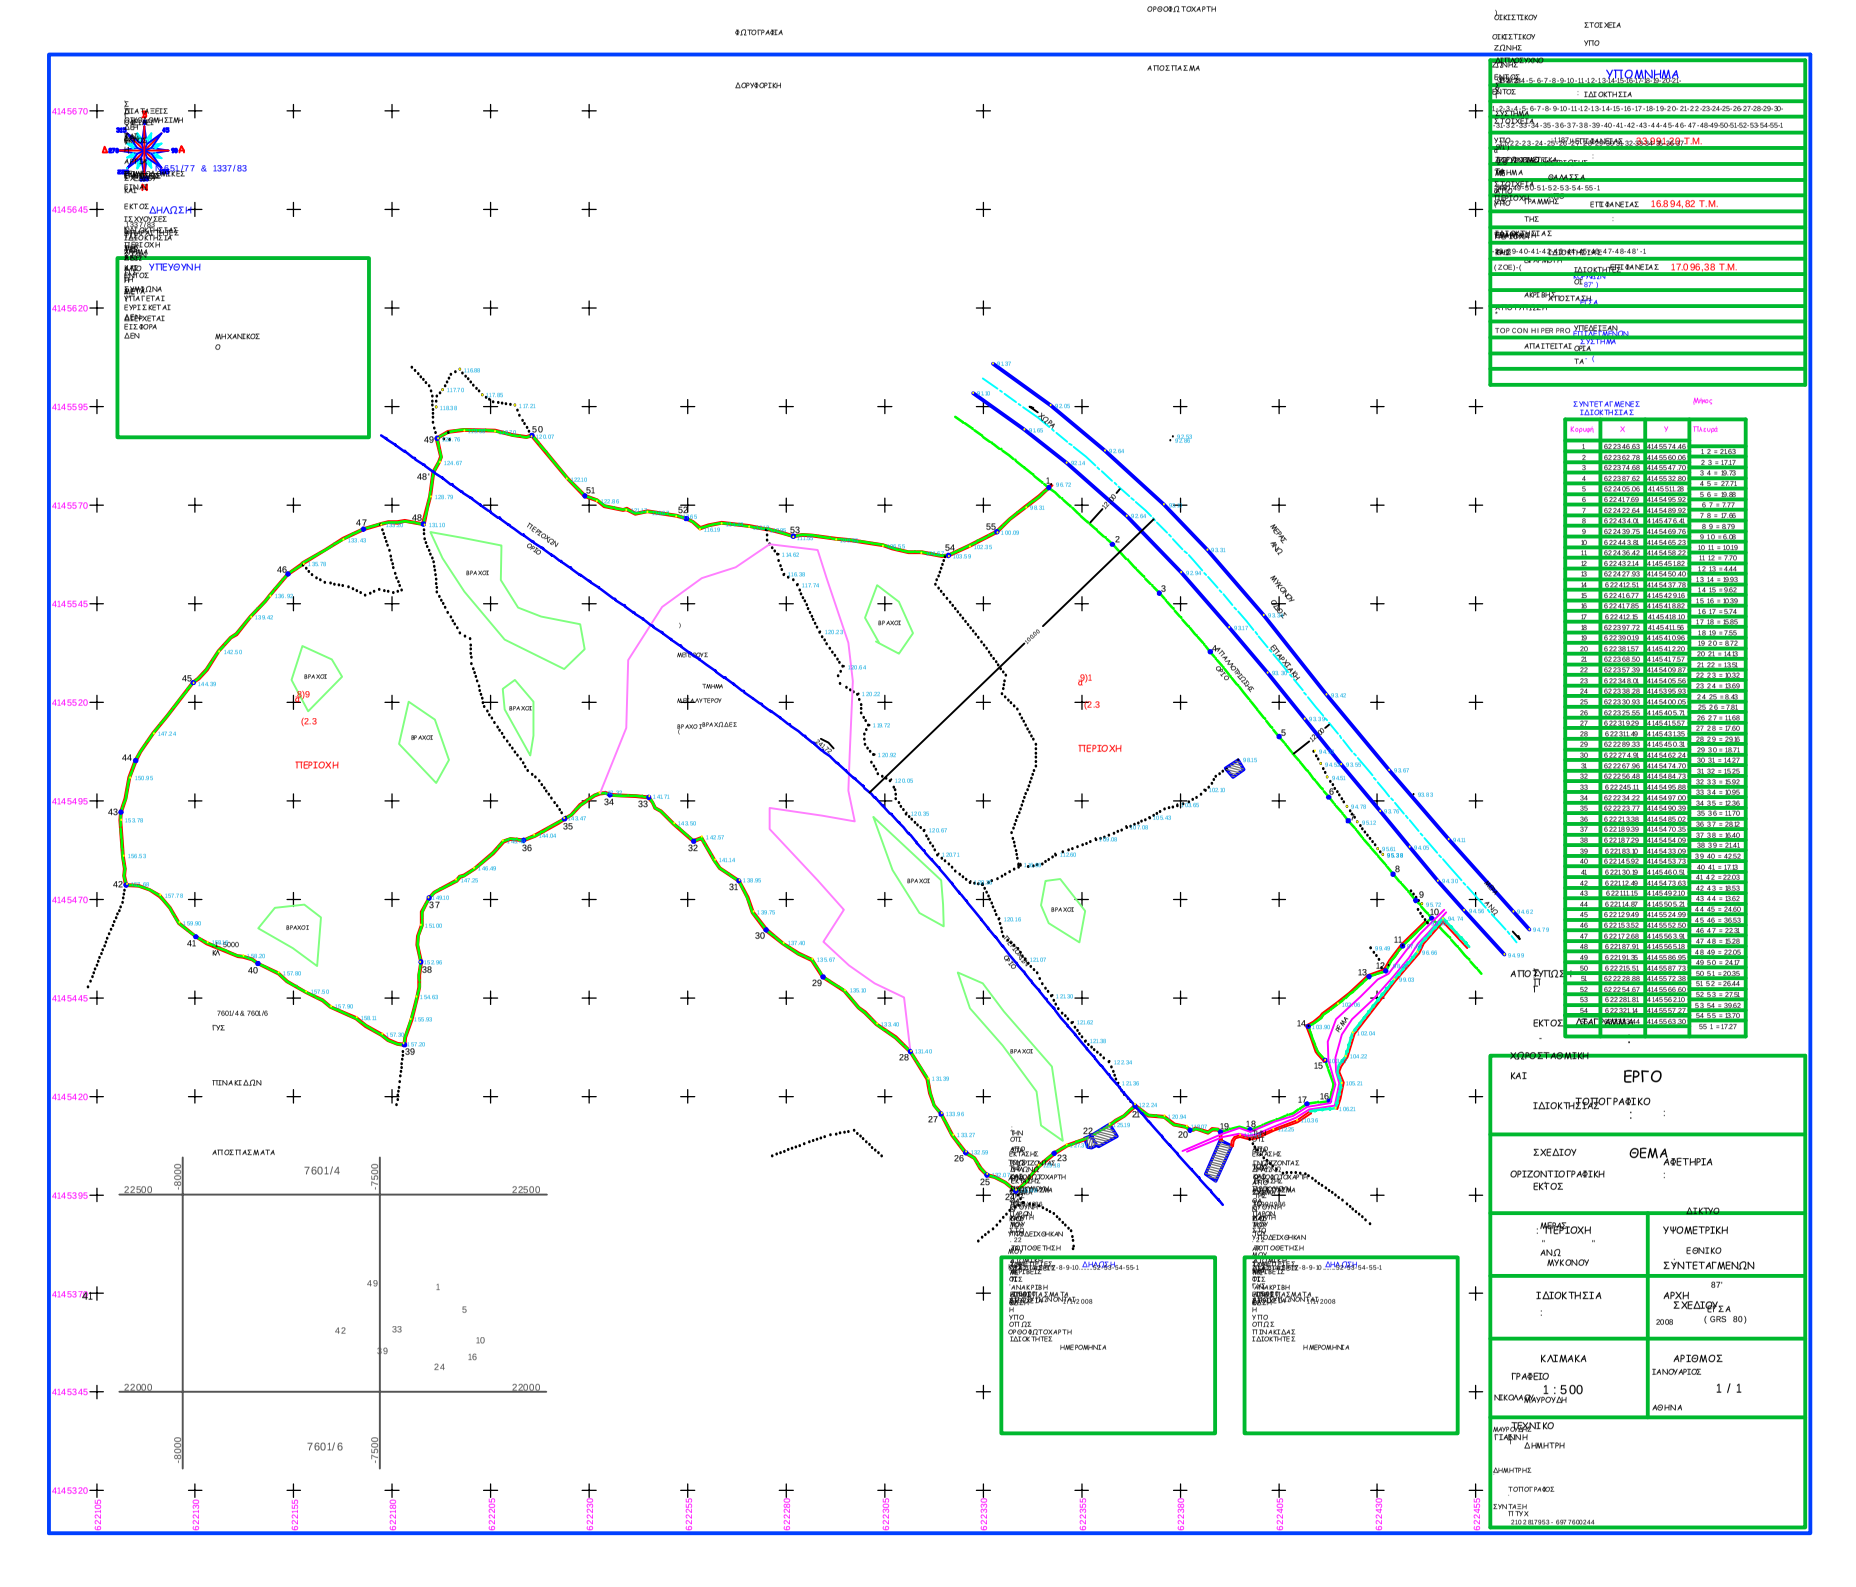
ΔΗΛΩΣΗ
ΥΠΕΥΘΥΝΗ
ΜΗΧΑΝΕΚΟΣ
ΠΕΡΙΟΧΗ
ΒΡΑΧΟΙ
ΥΤΤΟΜΝΗΜΑ
ΣΥΝΤΕΤΑΓΜΕΝΕΣ ΙΔΙΟΚΤΗΣΙΑΣ
ΘΕΜΑ
ΑΦΕΤΗΡΙΑ
ΕΡΓΟ
ΤΟΠΟΓΡΑΦΙΚΟ
ΥΨΟΜΕΤΡΙΚΗ
ΕΘΝΙΚΟ ΣΥΝΤΕΤΑΓΜΕΝΩΝ
ΚΛΙΜΑΚΑ
ΓΡΑΦΕΙΟ
1 : 500
ΑΡΙΘΜΟΣ
1 / 1
ΤΟΠΟΓΡΑΦΟΣ
ΣΥΝΤΑΞΗ ΤΙ ΤΥΧ
210 8179953 - 697 7600244